


Hulevesiviemäri													
Materiaali, putken pohjan korkeus													
Paalu, pituus/kaltevuus													
Jätevesiviemäri													
Materiaali, putken pohjan korkeus													
Paalu, pituus/kaltevuus													
Vesijohto													
Materiaali, putken laen korkeus													
Paalu, pituus/kaltevuus													
Johtojen perustus													
Kadun rakenne													

Matka	4.024	7.115	19.339	5.999	4.599	111.559	6.43	18.764	6.733	48.671	8.999	33.401	21.198	15.484
Kaltevuus / pyörityssäde	S=300	-0.006	S=1000	S=1000	-0.012	-0.007	0.02	-0.021	-0.011	0.008	S=2000	0.013	S=800	-0.014
TSV:n korkeus	111.02	111.14	111.09	111.03	110.94	110.84	110.77	110.69	110.62	110.55	110.47	110.40	110.32	110.25
Maanpinnan korkeus	111.15	111.06	111.04	110.94	110.84	110.77	110.69	110.62	110.55	110.46	110.38	110.32	110.25	110.18
Kaarevuus	R=15	R=15	R=50	R=100	R=50	R=150	R=150	R=200	R=200	R=250	R=250	R=300	R=300	R=320
Sivukaltevuus	qo=nyk. 1%/5m	1%/13m	1%/13m	qo=0.030	1%/20m	qo=0.020	1%/20m	qo=0.010...0.020	1%/5m	1%/10m	qo=0.030	qo=0.025	qo=0.025	qo=0.025

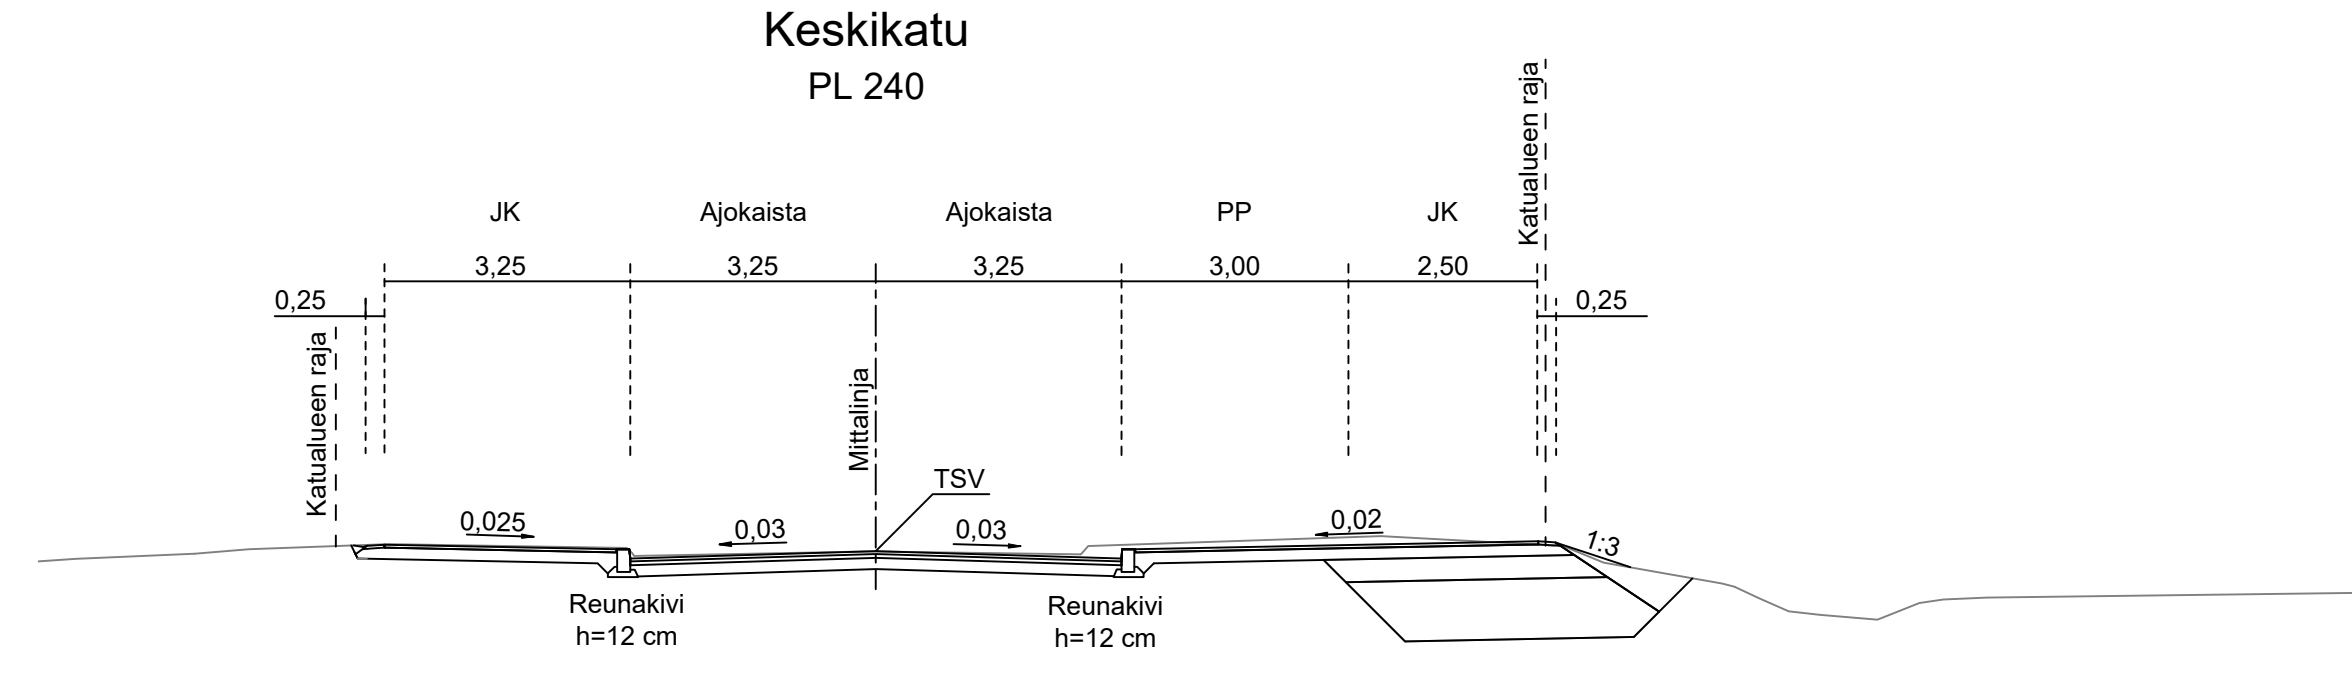

KÄSITTELY	KÄSITTELY	PÄIVÄYS	ASIA NRO	MUUTOS	PÄIVÄYS	NPI	LUKUM	TUNNUS				
KESKIKATU					PIRUSTUKSEN SISÄLTÖ							
VÄLILLÄ RAUTPOHJANKATU - PITKÄKATU					MITTAKAAVA							
KATUSUUNNITELMAN MUUTOS					Pituusleikkaus 1:1000 / 1:100							
Poikkileikkaus 1:100												
JYVÄSKYLÄN KAUPUNKI KAUPUNKIRAKENTEEEN TOIMIALA					ALVA							
LINENNE- JA VIHERALUEET PL 233, Hannikaiskatu 17 40101 JYVÄSKYLÄ (014) 266 8000, Fax (014) 266 5108 etunimi.sukunimi@jkl.fi					Verkot PL 410, Paperitehtaankatu 9 40101 JYVÄSKYLÄ (014) 366 4000, Fax (014) 214 070 etunimi.sukunimi@alva.fi				WSP Finland Oy Kämpinkatu 3b 40320 JYVÄSKYLÄ 0207 864 11, Fax 0207 864 800 etunimi.sukunimi@wsp.com			
HYV. V-J Koskinen					TARK. T. Koikkalainen				SUUNN. Reijo Kolu			
GEO. VIER.					HYV. TARK.				PROJ.PAAL. Minna Turja-Mäkinen			
					LITTY PIR. 44-3229				KORVAA PIR NRO 44-3230			
					KORVATTU 44-3230				RUVATEDOSTO: 44-3230.dwg			