


Sivuojat




Kadun rakenne

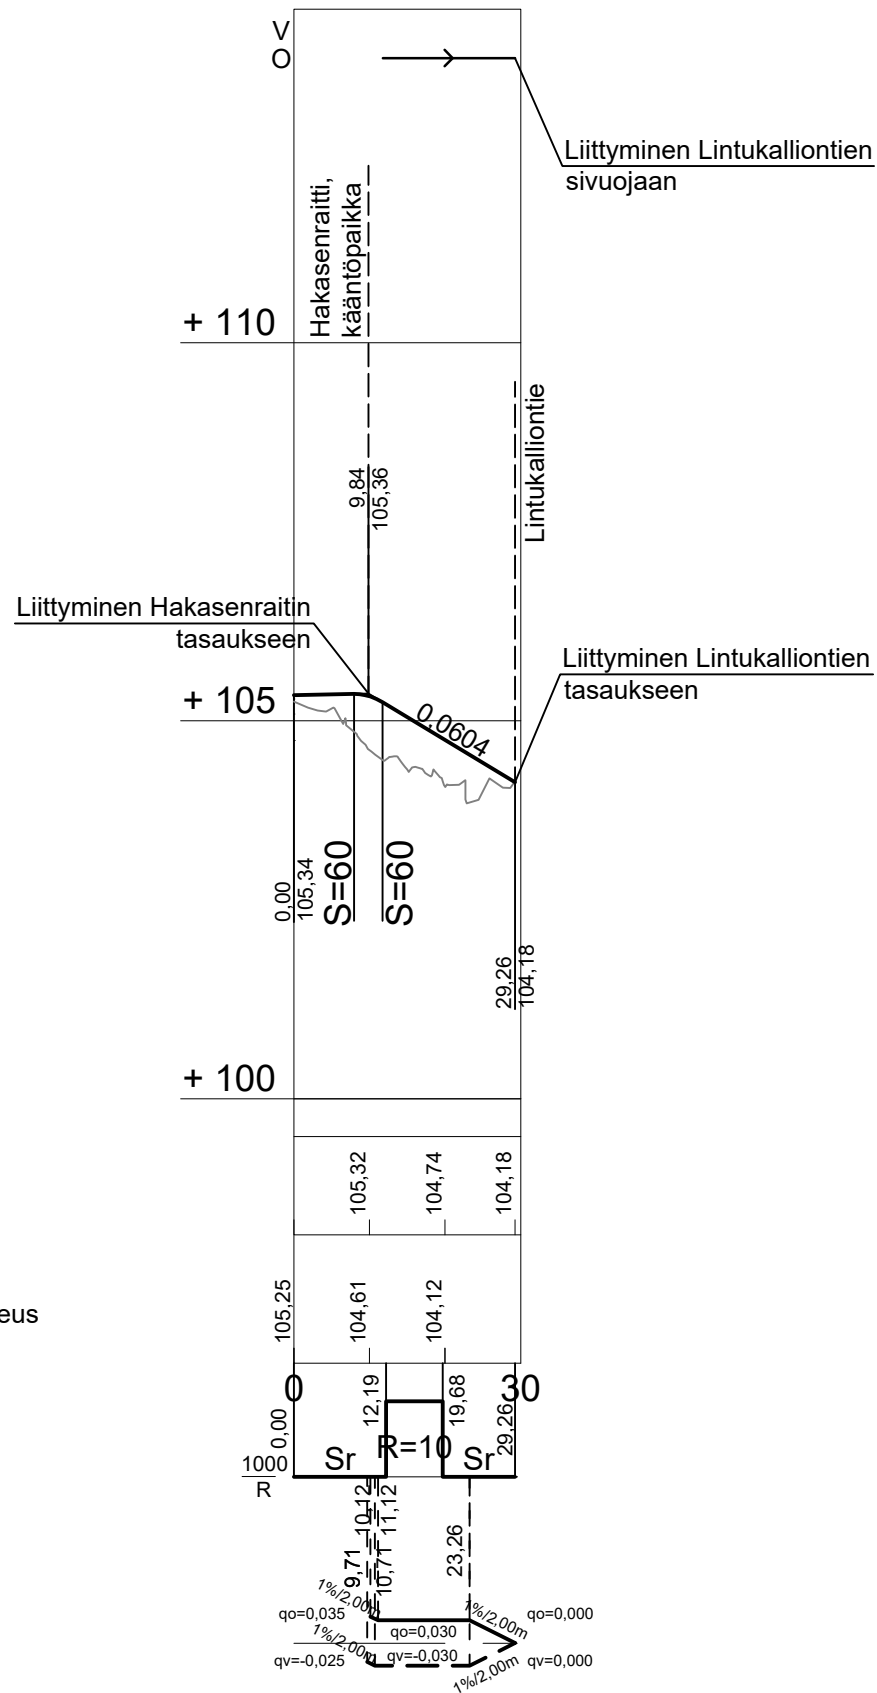

TSV:n korkeus

Maanpinnan korkeus

Vaakaelementit

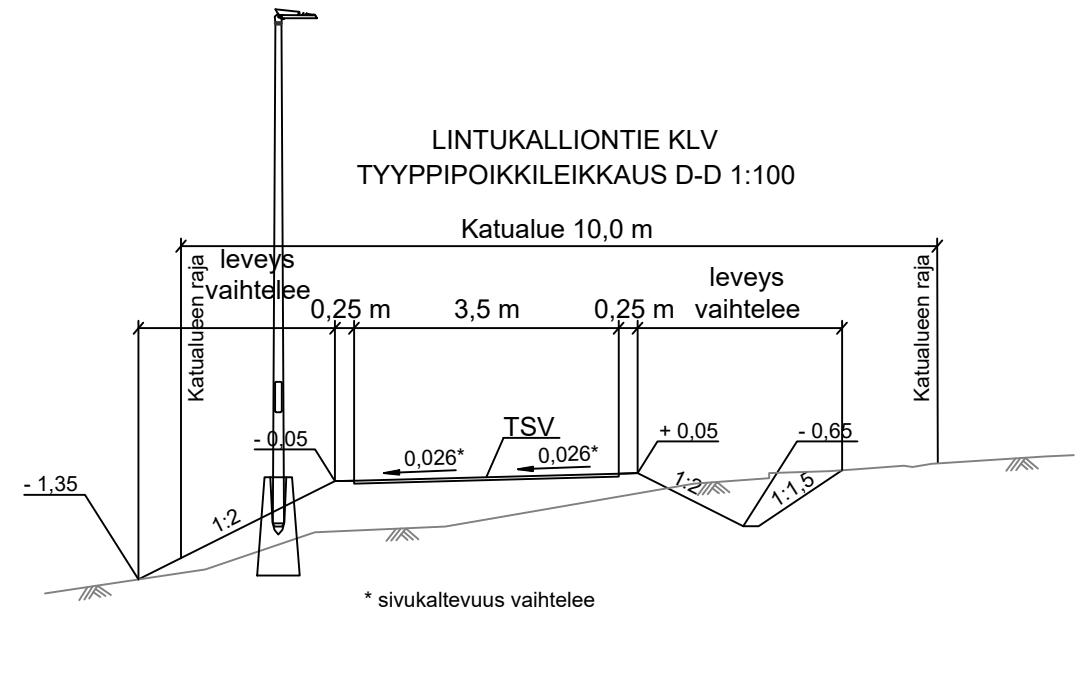Sivukaltevuus



KÄSITTELY	KÄSITTELIJÄ	PÄIVÄYS	ASIA NRO	MUUTOS	PÄIVÄYS	NIMI	LUKUM	TUNNUS
KOHDE JA PIIRUSTUSLAJI <b>LINTUKALLIONTIE KLV, välillä Hakasentraitti-Lintukalliontie</b>					PIIRUSTUKSEN SISÄLTÖ Pituusleikkaus 1:1000 / 1:100 Poikkileikkaus 1:100			
68. HAAPANIEMI Jyväskylä KATUSUUNNITELMA					MITTAKAAVA			
 JYVÄSKYLÄN KAUPUNKI KAUPUNKIRAKENNEPALVELUT					 KORKEUSJÄRJESTELMÄ N2000 KOORDINAATTIJÄRJESTELMÄ ETRS-GK26		PÄIVÄYS 19.10.2023	
KADUT JA PUUSTOT PL 233, Hannikaisenkatu 17 40101 JYVÄSKYLÄ (014) 569 0000 etunimi.sukunimi@jyvaskyla.fi					FCG Finnish Consulting Group Oy Osmontie 34 00610 HELSINKI 010 4090 etunimi.sukunimi@alva.fi		LIITTYVÄ PIIRI: 1-0936_aseapiirustus_Hakasentraitti_KS	
HYV. V-J Koskinen TARK. J Jormalainen			SUUNN. Nora Ingman		KORVAA PIIRI NRO MUUTOS		KORVATTU 3-1898	
GEO. VIHER. LIIK.					PROJ.PÄÄL. Pekka Väinölä		KUVATIEDOSTO: 3-1898_pituusleikkaus_Lintukalliontie_klv_KS.dwg	