




Suunnitelma on laadittu (EUREF) ETRS-GK26 koordinaattijärjestelmään ja N2000- korkeusjärjestelmään.



MERKINTÖJEN SELITYKSET:

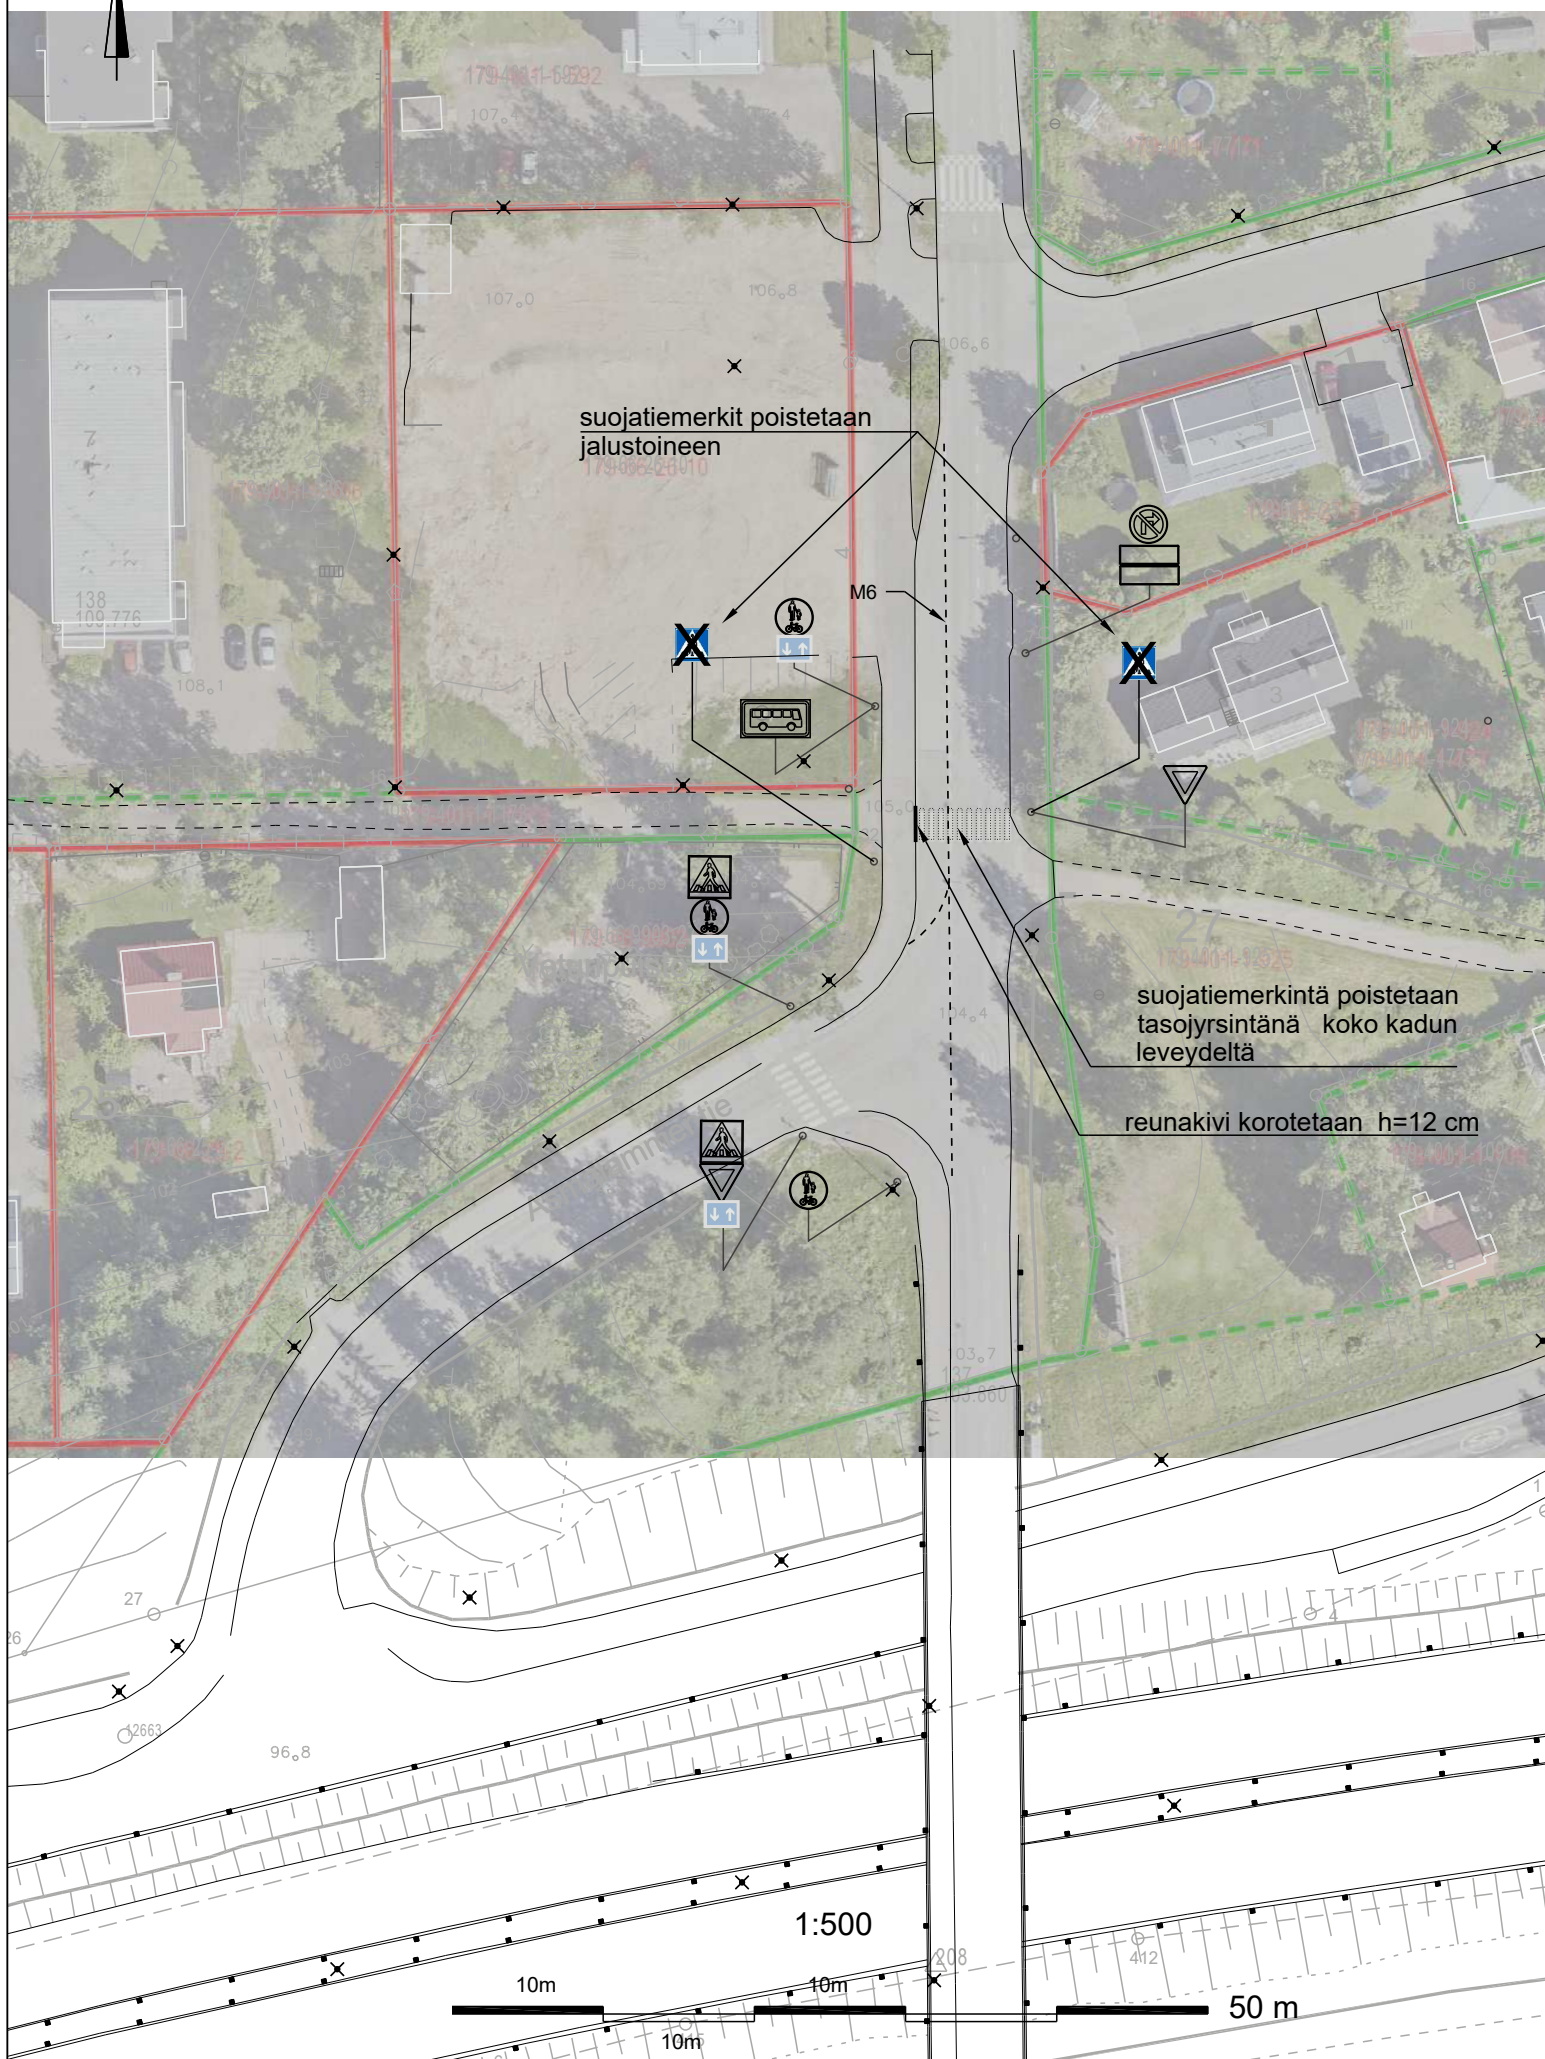

oleva liikennemerkki

KÄSITTELY	KÄSITTELIÄ	PÄIVÄYS	ASIA NRO	MUUTOS	PÄIVÄYS	NIMI	LUKUM	TUNNUS
KOHDE JA PIIRUSTUSLAJI					PIIRUSTUKSEN SISÄLTÖ			
<b>ASMALAMMENTIE</b> 66. JYSKÄ					<b>Asemapiirustus</b> MITTAKAAVA 1:500			
<b>LIIKENNETURVALLISUUSSUUNNITELMA</b>								
 JYVÄSKYLÄN KAUPUNKI KAUPUNKIRAKENNEPALVELUT			 JYVÄSKYLÄN KAUPUNKI KAUPUNKIRAKENNEPALVELUT			KORKEUSJÄRJESTELMÄ N2000 KOORDINAATTIJÄRJESTELMÄ ETRS-GK26		PÄIVÄYS 25.1.2024
KADUT JA PUISTOT PL 233, Hannikaisenkatu 17 40101 JYVÄSKYLÄ (014) 569 0000 etunimi.sukunimi@jyvaskyla.fi			KADUT JA PUISTOT PL 233, Hannikaisenkatu 17 40101 JYVÄSKYLÄ (014) 569 0000 etunimi.sukunimi@jyvaskyla.fi			LIITTYY PIIR.		
HYV. V-J-Koskinen		TARK.		HYV.		TARK.		KORVAA
GEO.		VIH.		LIIK.		SUUNN. Jouko Manninen		PIIR NRO 3-1900
				PROJ.PÄÄL.		KORVATTU		MUUTOS
KUVATIEDOSTO:								