

Johtojen perustus
Kadun rakenne

Matka


Kaltevuus/säde

TSV:n korkeus

Maanpinnan korkeus

Vaakaelementit

Sivukaltevuus

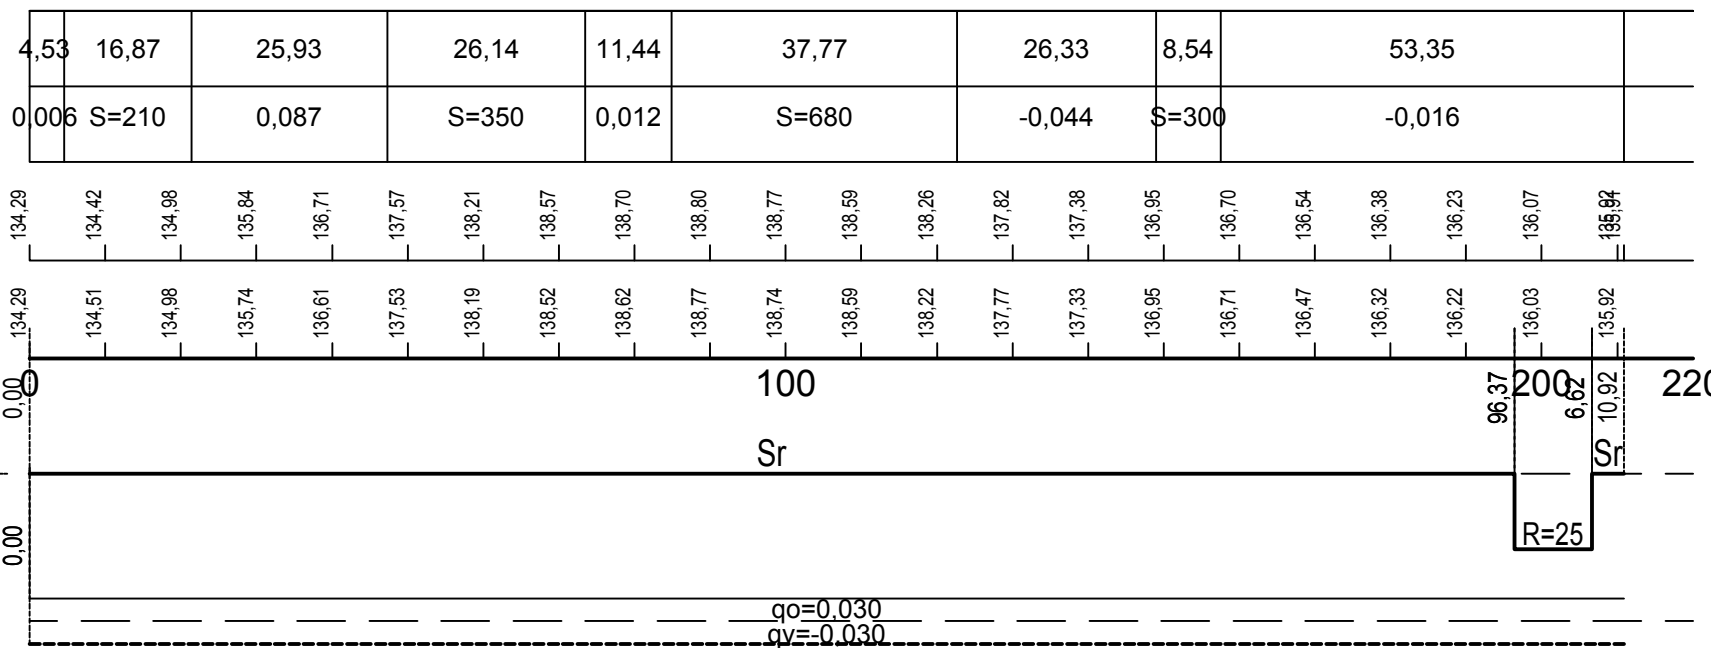

KÄSITTELY	KÄSITTELIJÄ	PÄIVÄYS	ASIA NRO	MUUTOS	PÄIVÄYS	NIMI	LUKUM	TUNNUS		
KOHDE JA PIIRUSTUSLAJI				PIIRUSTUKSEN SISÄLTÖ				MITTAKAAVA		
TÖLSKÄ				Pituusleikkaus				1:1000/1:100		
MÄKITIE										
KATUSUUNNITELMA										
JYVÄSKYLÄN KAUPUNKI KAUPUNKIRAKENNEPALVELUT						KORKEUSJÄRJESTELMÄ	N2000	PÄIVÄYS	29.9.2023	
LIKENTE- JA VIHERALUEET PL 233, Hammilaiskatu 17 40101 JYVÄSKYLÄ (014) 266 0000, Fax (014) 266 5108 etunimi.sukunimi@jyvaskyla.fi		Verkot PL 410, Paperitehtaankatu 9 40100 JYVÄSKYLÄ (014) 366 4000, Fax (014) 214 070 etunimi.sukunimi@alva.fi		Länsiväylä 6 40630 JYVÄSKYLÄ (020) 747 6000 etunimi.sukunimi@sitowise.com		LITTYY PIIR.				
HYV. V-J Koskinen		TARK. J. Jormalainen		HYV. J. Pakarinen		SUUNN. Sampo Porkka		KORVAA	PIIR NRO	MUUTOS
GEO.		VIHER.		LIK.		HYV. TARK.		PROJPAÄL.		KUVATEDOSTO:
						Aki Patama		34-3550		