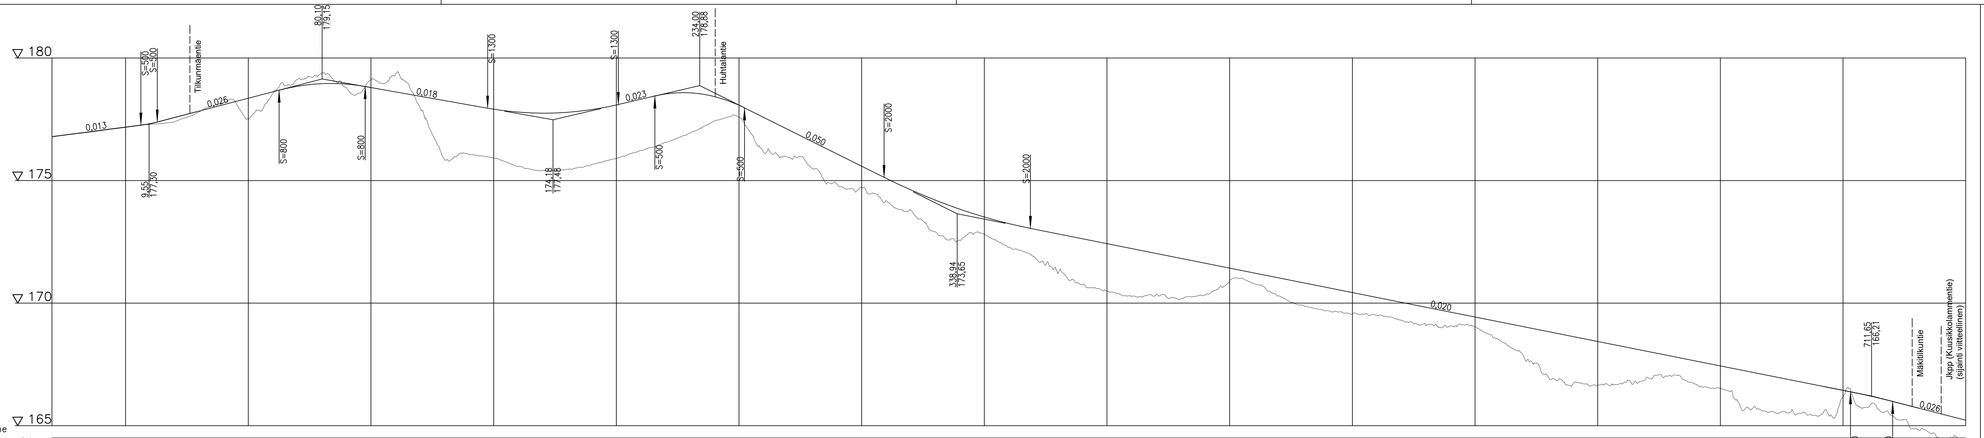

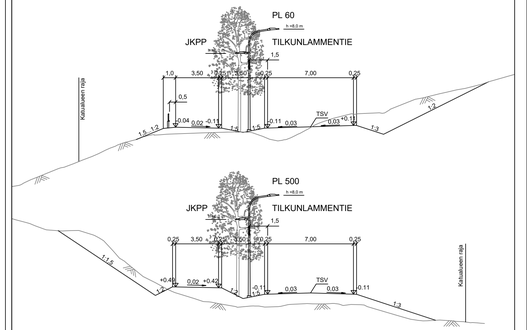

KÄSITELTY	KÄSITTELIJÄ	PÄIVÄYS	KSA MIES	HYÄTÖS	PÄIVÄYS	MIES	LUKUM	TUMMUS
KOHDE JA PIIRUSTUKSET					PIIRUSTUKSEN SISÄLTÖ		HYÄTÄKAAVA	
TILKUNLAMMENTIE plv. -30-750 (plv. 960-1740)					Pituusleikkaus Tyyppipoikkileikkaus		1:1000 / 1:100 1:200	
KAURAMÄKI								
KATUSUUNNITELMA								
JYVÄSKYLÄN KAUPUNKI KAUPUNKIRAKENNEPALVELUT		ALVA		SWECO	KOORDINAATTIJÄRJESTELMÄ		N2000	PÄIVÄYS 12.1.2024
					KOORDINAATTIJÄRJESTELMÄ		ETRS-GK26 (short)	
KADUT JA PUISTOT Kauppakatu 39 A, 7. krs 40100 JYVÄSKYLÄ (014) 569 6000 etunimi.sukunimi@jyvaskyla.fi		Verkatie 13 Pajamäki Pajamäentie 9 40101 JYVÄSKYLÄ (014) 266 4200 etunimi.sukunimi@alva.fi		SWECO FINLAND OY Pajamäentie 9, Jyväskylä TT Verkatie 13 40100 JYVÄSKYLÄ (+358) 207 393 000 etunimi.sukunimi@sweco.fi			LEHTI NRO	54-2957, 54-2958
							PIIR. NRO	HAKTUS
HYV. J. Koskinen	TAR. J. Jormalainen	HYV. XX	TARK. XX	TARK. Tiina Tuominen			KOHKAYTTÖ	54-2959
				PIIRUSTUS Ari-Pekka Patja			KUVATIEDOSTO	xx-xxxx.dwg
SEK.	HHEK.	LHK.	HYV.	TARK.				