


Suunnitelma on laadittu (EUREF) ETRS-GK26 (short) koordinaattijärjestelmään ja N2000- korkeusjärjestelmään.

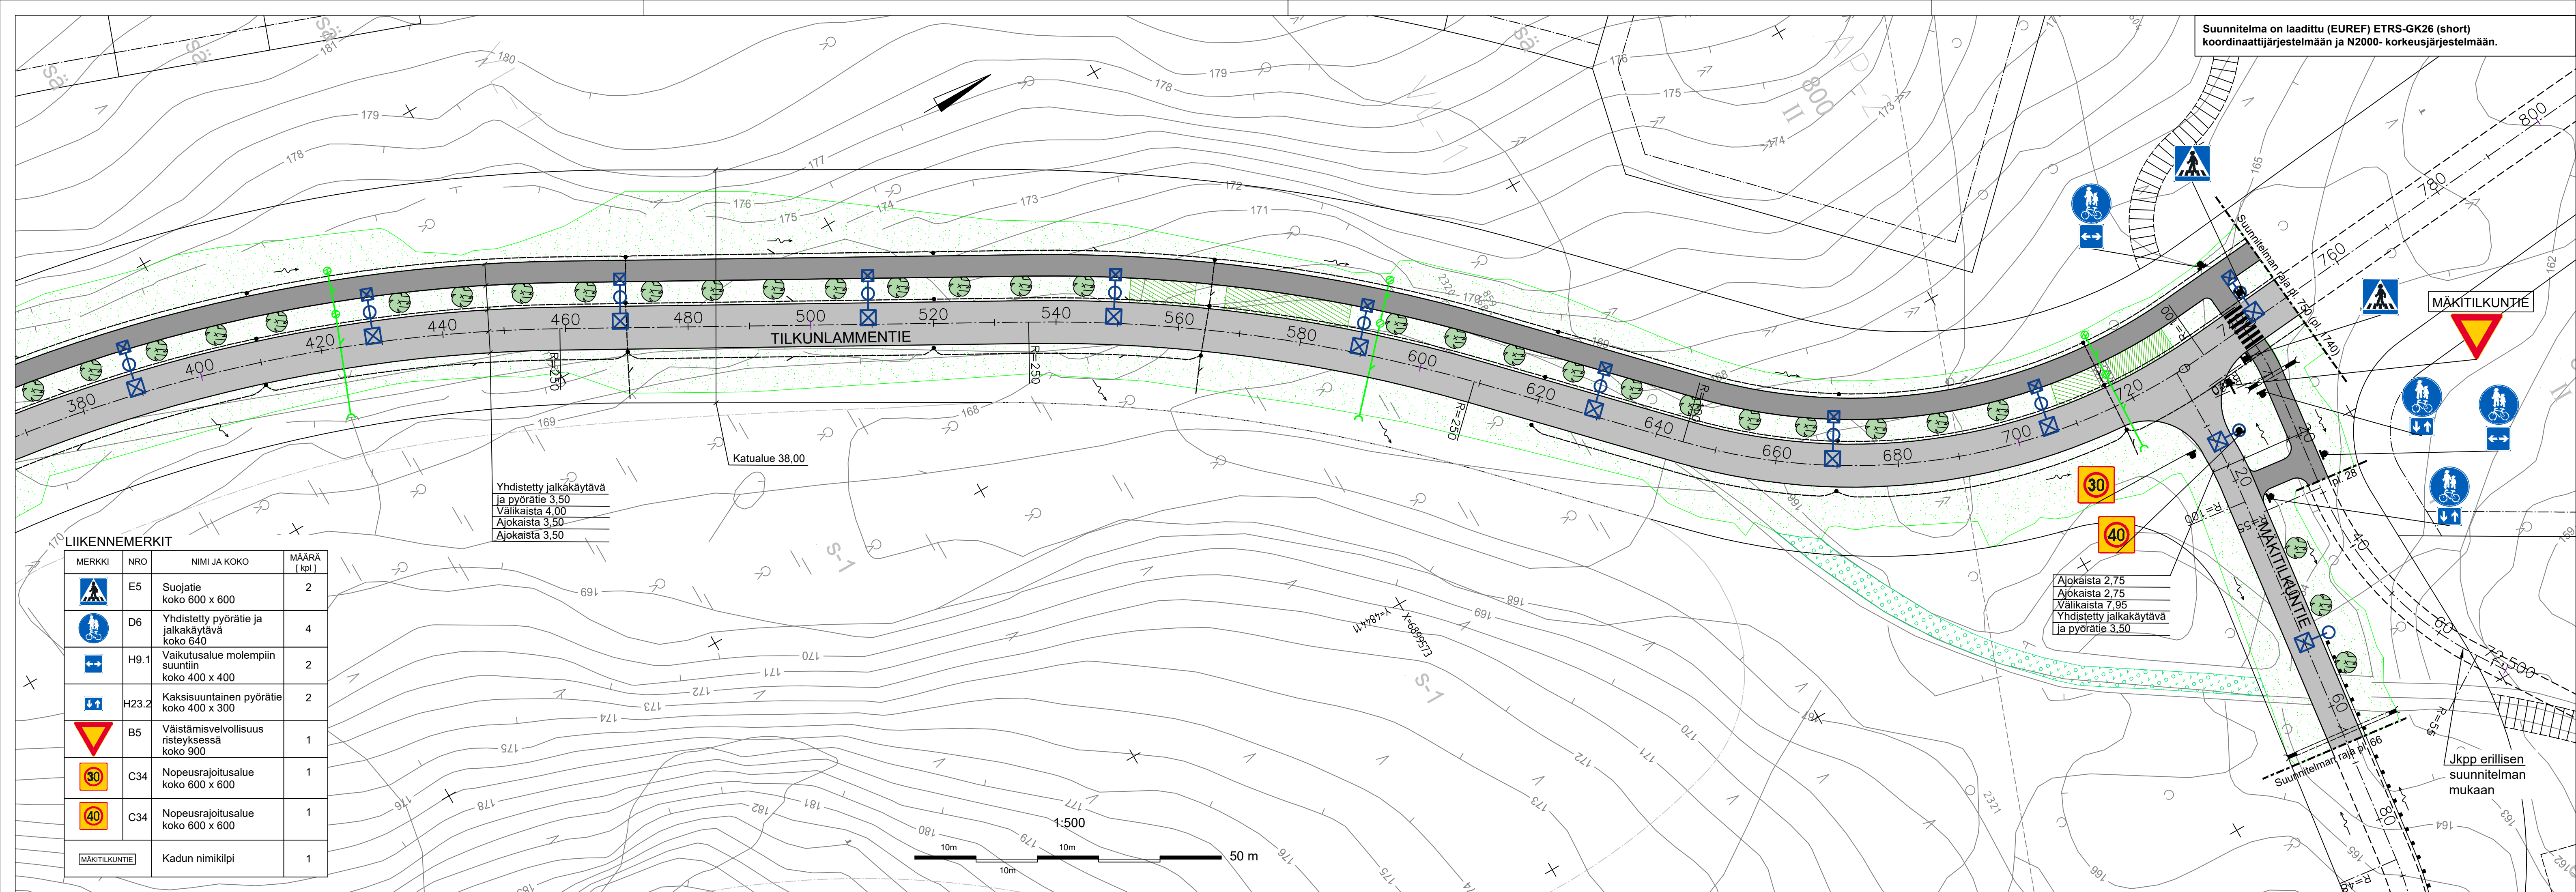

- MERKINTÖJEN SELITYKSET:**
- Reunatuoton reunalinja
 - Katu / jk+pp
 - Nurmetus
 - Korkea / matala pensasistutus
 - Betonikiveys
 - Suunniteltu hulevesiviemäri, tarkastuskaivo ja hulevesikaivo
 - Suunniteltu salaoja ja tarkastusputki
 - Pintavesien valumissuunta
 - Valaisin
 - Tiekaide
 - Istutettava lehtipuu
 - Istutettava havupuu
 - Metsitys

LIIKKENNEMERKIT

MERKKI	NRO	NIMI JA KOKO	MÄÄRÄ [kpl]
	E5	Suojatie koko 600 x 600	2
	D6	Yhdistetty pyörätie ja jalkakäytävä koko 640	4
	H9.1	Vaikutusalue molempiin suuntiin koko 400 x 400	2
	H23.2	Kaksisuuntainen pyörätie koko 400 x 300	2
	B5	Väistämisevelvollisuus risteyksessä koko 900	1
	C34	Nopeusrajoitusalue koko 600 x 600	1
	C34	Nopeusrajoitusalue koko 600 x 600	1
		Kadun nimikiipi	1

Yhdistetty jalkakäytävä ja pyörätie 3,50
 Välikaista 4,00
 Ajokaista 3,50
 Ajokaista 3,50

Katualue 38,00

Ajokaista 2,75
 Ajokaista 2,75
 Välikaista 7,95
 Yhdistetty jalkakäytävä ja pyörätie 3,50

Jkpp erillisen suunnitelman mukaan

KÄSITTELY	KÄSITTELY	PÄIVÄYS	ASIA NRO	MUUTOS	PÄIVÄYS	MIKSI	LUKU	TUNNUS
KADUT JA PUUSTOT TILKUNLAMMENTIE plv. 380-750 (plv. 1370-1740) MÄKITILKUNTIE plv. 0-66 KAURAMÄKI KATUSUUNNITELMA				PIRUSTUKSEN SISÄLTÖ		Asemapiirustus		
KÄSITTELY JA PUUSTOT PL 233, Hämmänsenkatu 17 01010 JYVÄSKYLÄ (014) 366 4000 etunimi.sukunimi@jyvaskyla.fi				VERKOT PL 410, Paperitehtaankatu 9 01010 JYVÄSKYLÄ (014) 366 4000 etunimi.sukunimi@alva.fi		SWECO FINLAND OY Hämeenlinnan valtatie 11 33100 TAMPERE (+358) 207 393 000 etunimi.sukunimi@sweco.fi		
JYVÄSKYLÄN KAUPUNKI KAUPUNKIRAKENNEPALVELUT				ALVA		KORKEUSJÄRjestelmä N2000 KOORDINAATTIJÄRjestelmä ETRS-GK26 (short)		
PÄIVÄYS 12.1.2024				LITTYNY PIR:		54-2959, 34-3571		
HYV. V-J Koskinen				TARK. J. Jormalainen		PIIRINUMERO 54-2958		
GEO. VBER				LIK. VBER		KORVATTU		
PROJEKTI: Ari-Pekka Paaja				KUVATEOSTO:		xx-xxxx.dwg		