


Suunnitelma on laadittu (EUREF) ETRS-GK26 (short) koordinaattijärjestelmään ja N2000- korkeusjärjestelmään.

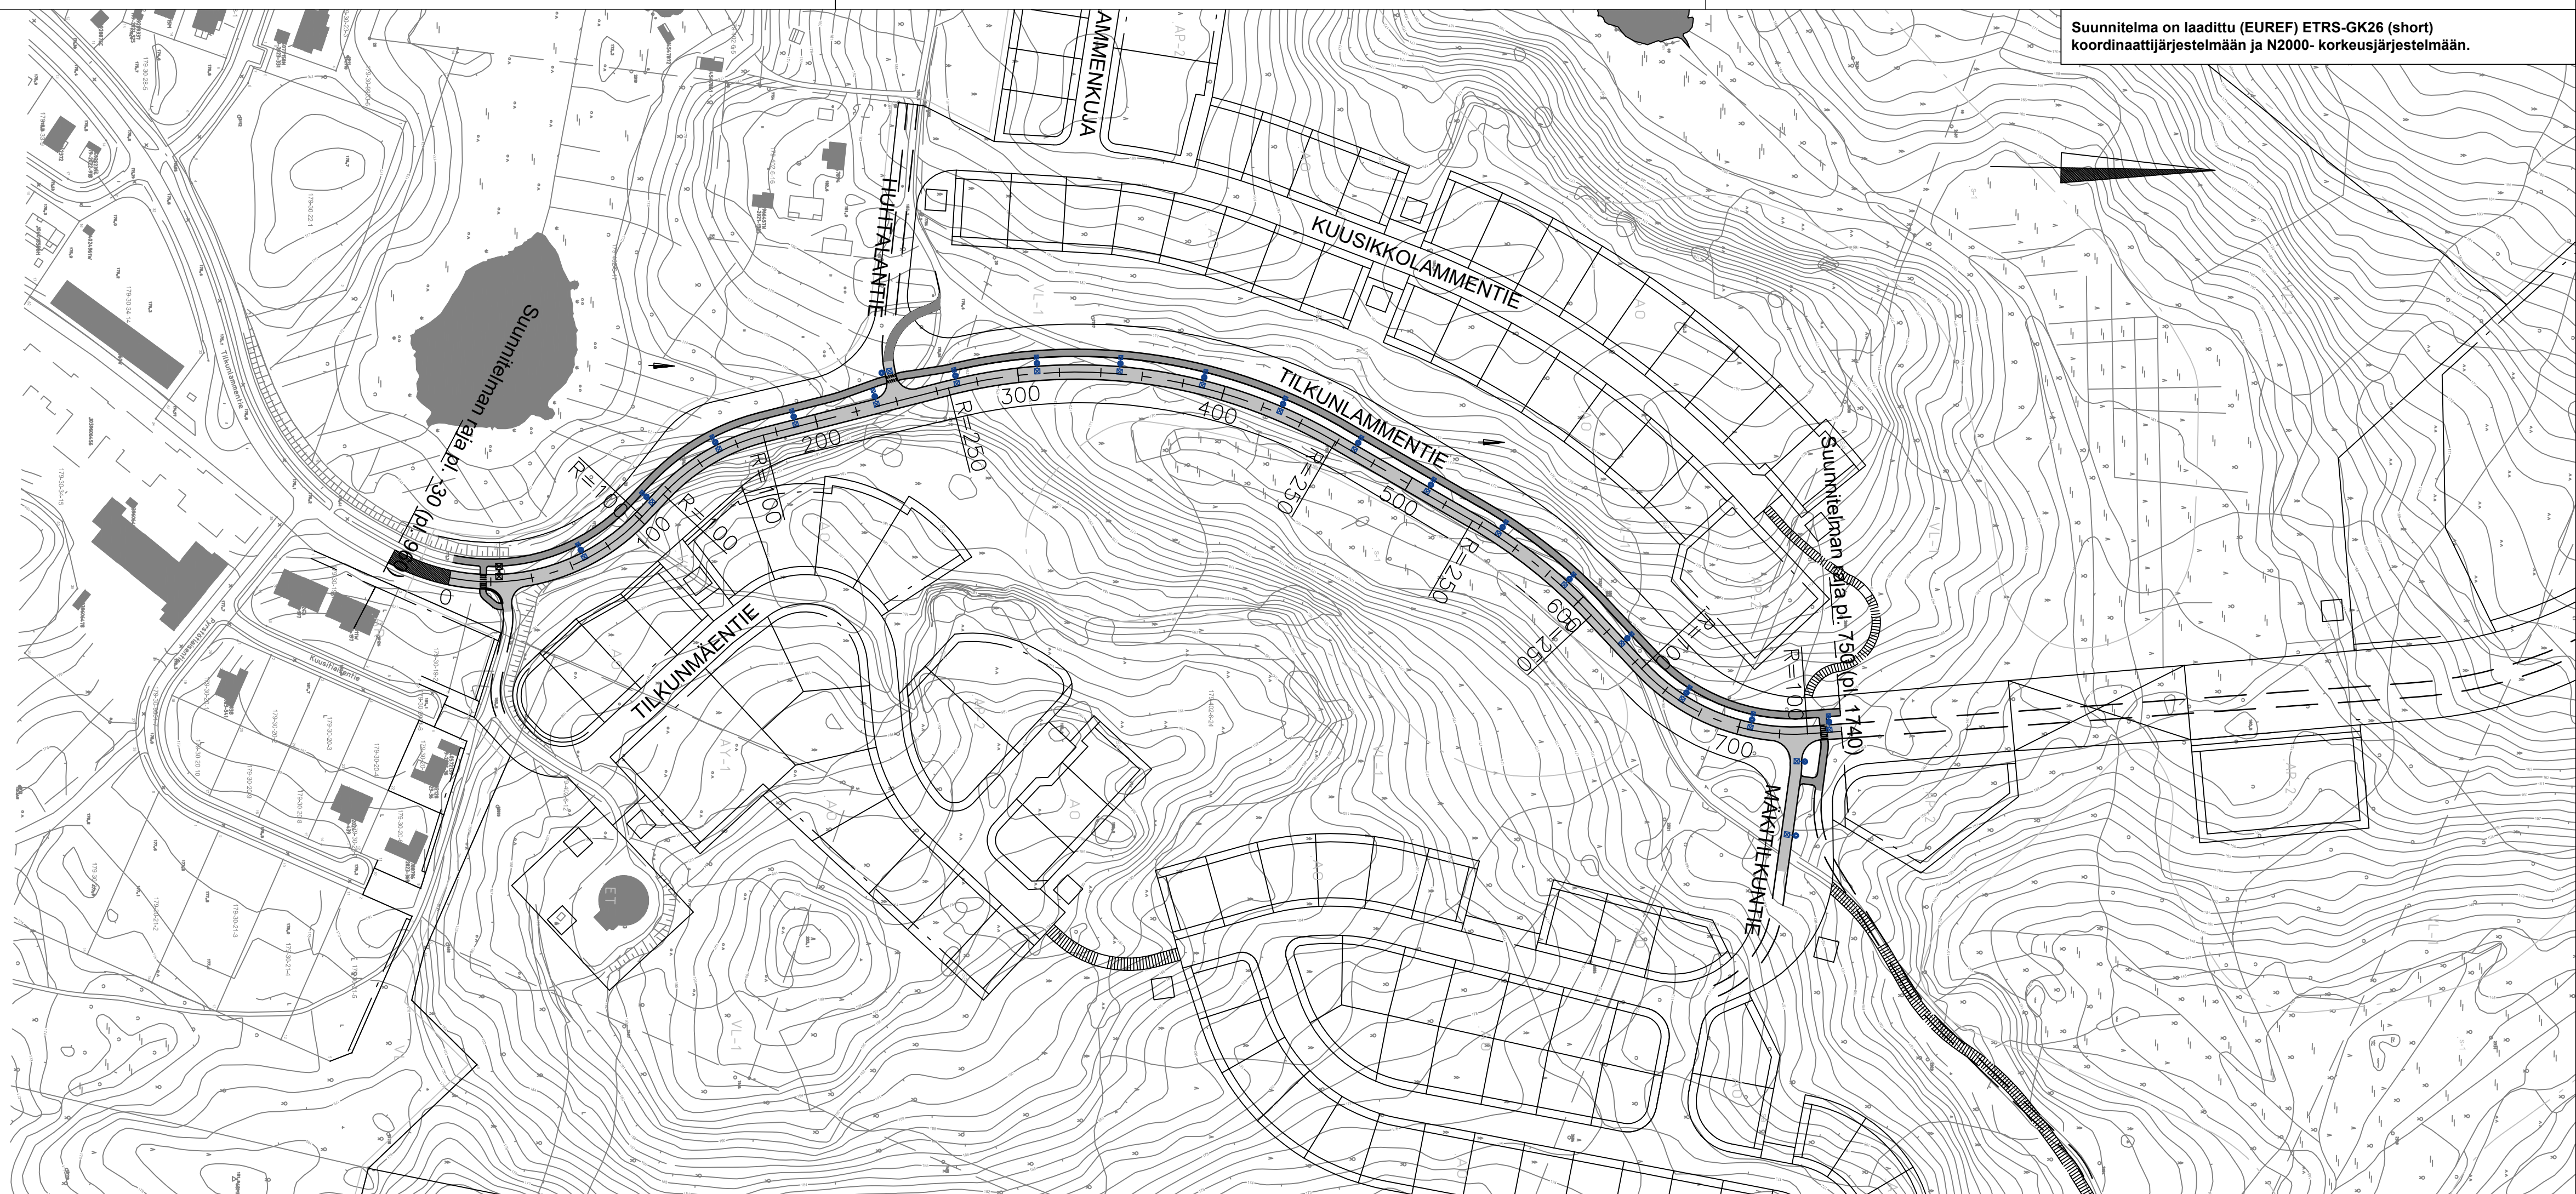

KÄSITELLY	KÄSITTELY	PÄIVÄYS	ASIA NRO	MUUTOS	PÄIVÄYS	NIMI	LUKUM	TUNNUS
KODI JA PIIRUSTUSLAJI					PIIRUSTUKSEN SISÄLTÖ		MITTAKAAVA	
TILKUNLAMMENTIE KAURAMÄKI					Yleiskartta		1:2000	
KATUSUUNNITELMA								
						KORKEUSJÄRjestelmä N2000 Päiväys 12.1.2024 KOORDINAATTIJÄRjestelmä ETRS-GK26 (short)		
KADUT JA PUUSTOT PL 233, Hanniksenkatu 17 40101 JYVÄSKYLÄ (014) 569 0000 etunimi.sukunimi@jyvaskyla.fi		Verkot PL 410, Paperitehtaankatu 9 40101 JYVÄSKYLÄ (014) 366 4000 etunimi.sukunimi@alva.fi		SWECO FINLAND OY Hatupaajan valtatie 11 33100 TAMPERE (+358) 207 393 000 etunimi.sukunimi@sweco.fi		LÄTTY PIR: XX-XXXX KIRVAA: PIR NRO: MUUTOS:		
HYV. V-J Koskinen	TARK. J. Jormalainen	HYV. XX	TARK. XX	SUUNN. Tiina Tuominen	KIRVATTU: 44-3402			
Geo.	VIER.	LUK.	HYV.	TARK.	PROJEKTI: Ari-Pekka Patja	KUVATIEDOSTO: xx-xxxx.dwg		